


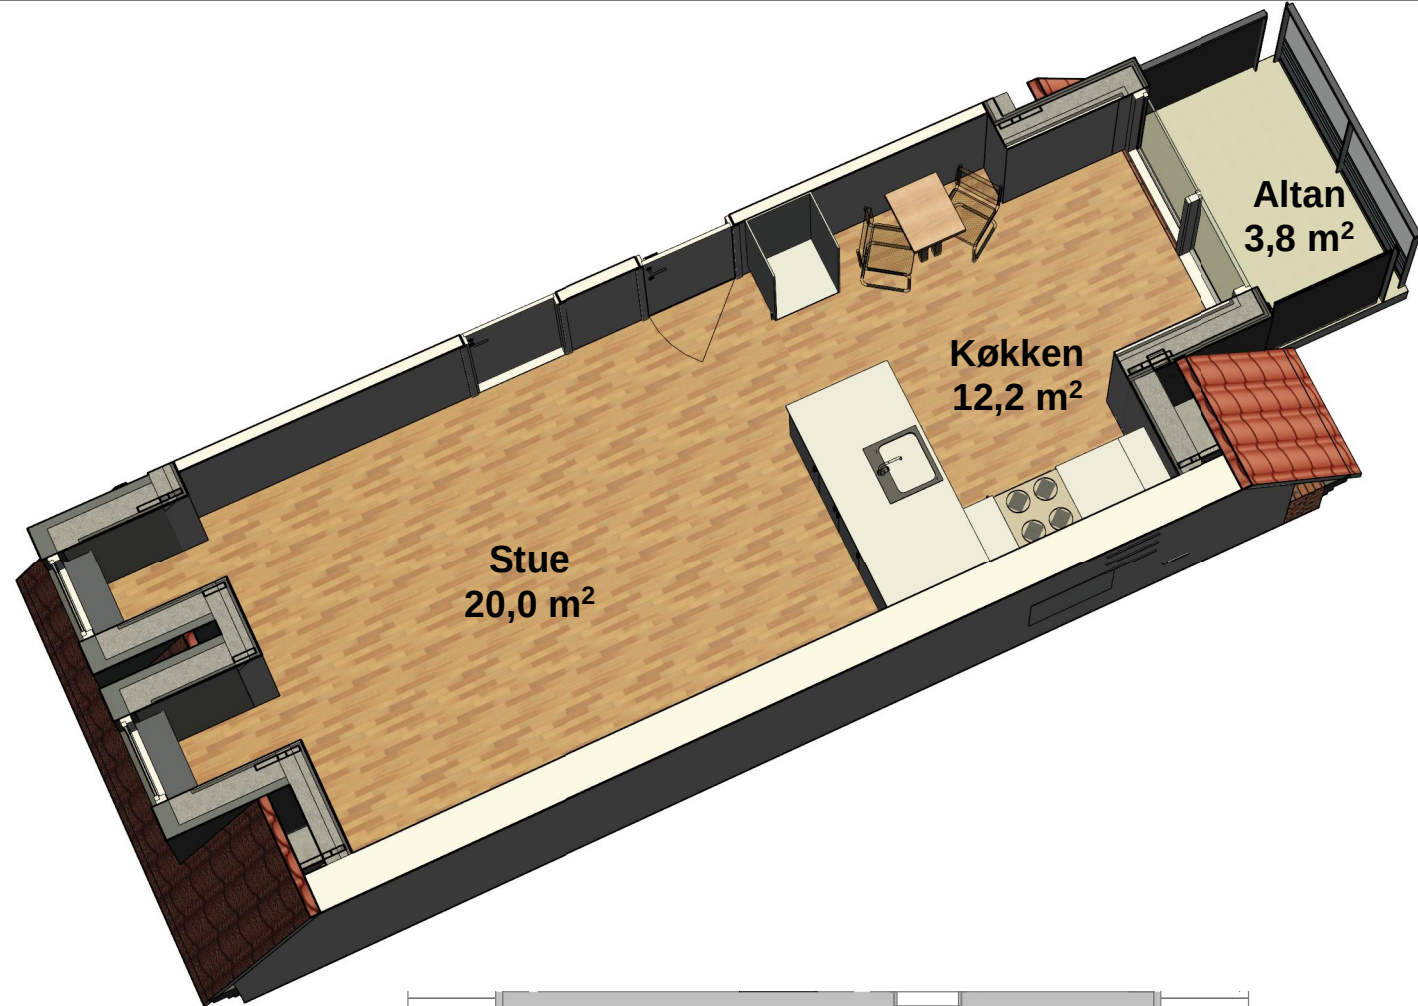


Taglejlighed med kvist i gården og påhængt altan



Planudsnit, renoveret
1 : 100

Nyt nettoareal:
Ca. 32,2 m²



(stue, køkken)

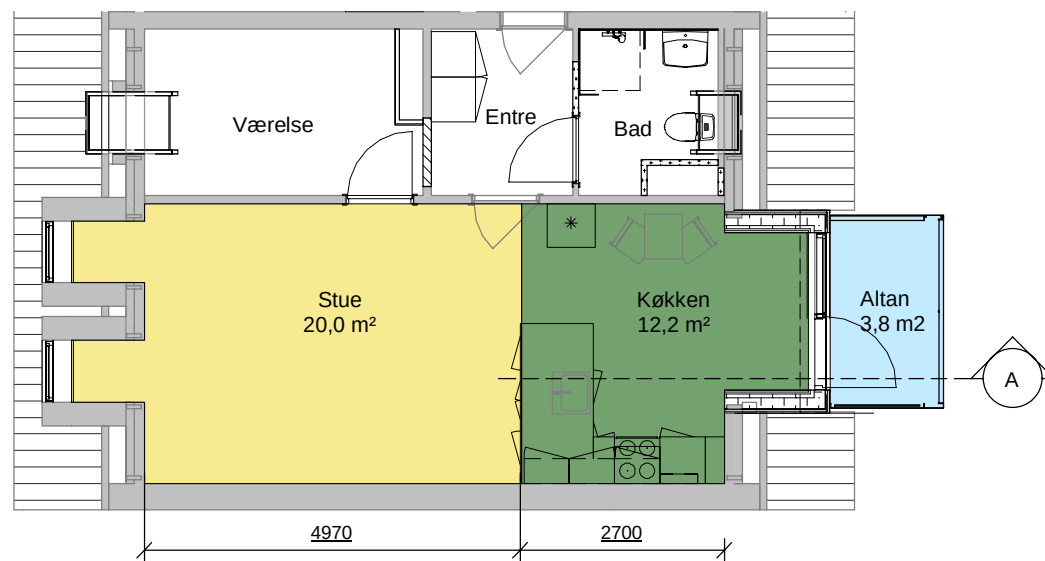

Planudsnit, Eksist.
1 : 100

Eksist.netto areal:
Ca. 29,5 m²

(stue og værelse)

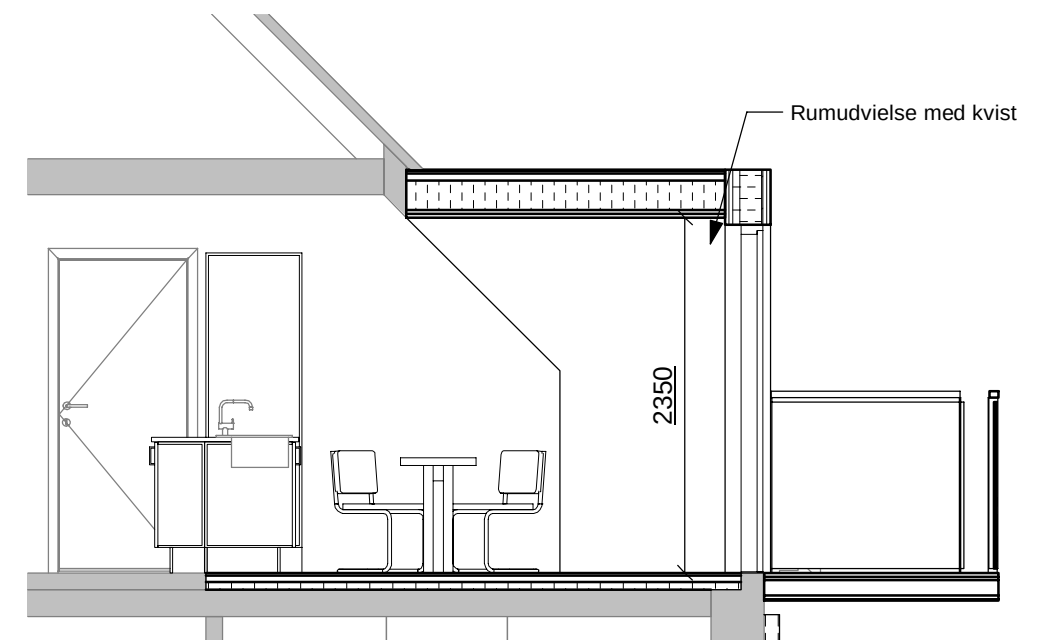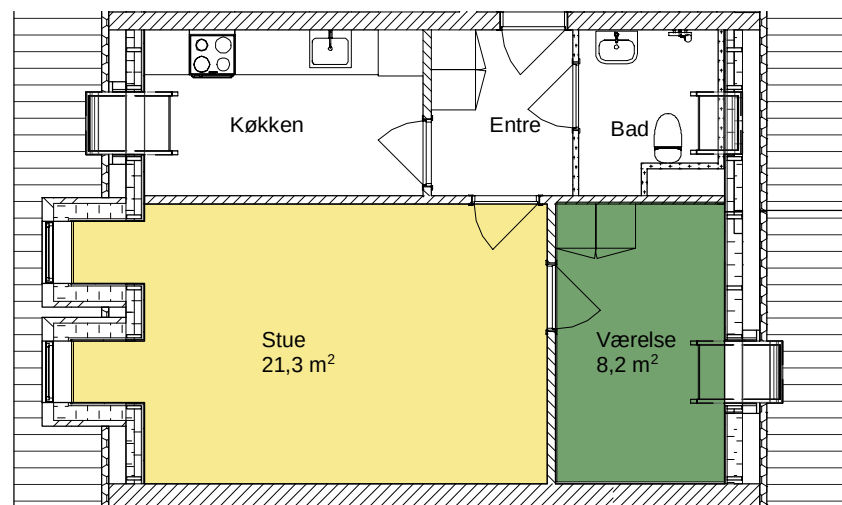

Snit A-A
1 : 50

SKITSE

BONU17 - Raackmannsgården

Visualisering af taglejlighed med kvist i gården og påhængt altan

Projektnr	Dato	Rev dato	Mål.
1100014109	2022-08-17	2023-07-03	1:50/100

RAMBOLL

Danmarksgade 2A
DK-7000 Fredericia
Tegnings nr. V1-1